

ΕΦΗΜΕΡΙΣ ΤΗΣ ΚΥΒΕΡΝΗΣΕΩΣ
ΤΗΣ ΕΛΛΗΝΙΚΗΣ ΔΗΜΟΚΡΑΤΙΑΣ

ΕΝ ΑΘΗΝΑΙΣ ΤΗι 26 ΜΑΡΤΙΟΥ 1980 | ΤΕΥΧΟΣ ΤΕΤΑΡΤΟΝ | ΑΡΙΘΜΟΣ ΦΥΛΛΟΥ 193

ΠΕΡΙΕΧΟΜΕΝΑ

ΑΠΑΛΛΟΤΡΙΩΣΕΙΣ

ΑΠΟΦΑΣΕΙΣ

ΑΝΑΚΟΙΝΩΣΕΙΣ

ΠΟΛΕΟΔΟΜΙΑ

ΑΠΟΦΑΣΕΙΣ

ΑΠΑΛΛΟΤΡΙΩΣΕΙΣ

ΑΠΟΦΑΣΕΙΣ

Ἀριθ. 360 (1)

Περὶ κηρύξεως ὡς ἀναδασωτέας δημοσίας δασικῆς ἐκτάσεως στὴ θέση Παληάμπελα τῆς Κοινότητος Καλλιθέας, τοῦ Ν. Φωκίδος.

Ο ΝΟΜΑΡΧΗΣ ΦΩΚΙΔΟΣ

Σύμφωνα μέ:

1. Τὶς διατάξεις:

α) Τοῦ ἄρθρου 117 παρ. 3 τοῦ Συντάγματος τῆς Ἑλλάδος.

β) Τῶν ἄρθρων 188–205 τοῦ Ν. Δ. 86/69 «περὶ Δασικοῦ Κώδικος».

γ) Τοῦ Νόμου 3200/1955 «περὶ διοικητικῆς ἀποκεντρώσεως», σὲ συνδυασμὸ μὲ τὶς διατάξεις τοῦ Ν. Δ. 532/1970 «περὶ συμπληρώσεως τῶν διατάξεων περὶ διοικητικῆς ἀποκεντρώσεως» καὶ τοῦ 709/1970 Β. Δ/τος, ποὺ ἐκδόθηκε σὲ ἐκτέλεση αὐτοῦ.

2. Τὶς ἑξῆς διαταγὲς τοῦ Ὑπουργείου Γεωργίας:

α) 88854/7483/ἐγκ. 104/1.10.1975.
β) 114812/2946/ἐγκ. 154/24.12.1975
γ) 10582/539/13.2.1976 καὶ
δ) 217606/1610/13.6.1977.

3. Τὴν πρόταση ποὺ ὑποβλήθηκε μὲ τὴν 171/26.2.1980 ἀναφορὰ τοῦ ἁρμόδιου Δασαρχείου Λιδορικίου, σχετικὰ μὲ τὴν κήρυξη ὡς ἀναδασωτέας τῆς κατωτέρω δασικῆς ἐκτάσεως, καὶ ἐπειδὴ ἡ ἔκταση χρειάζεται προστασία γιὰ τὴν ἐπαναδημιουργία τῆς δασικῆς βλαστήσεως ποὺ καταστράφηκε ὁλοσχερῶς ἀπὸ πυρκαγιὰ στὶς 17.10.1979 καὶ δὲν ὑπάρχει φιλοδασικὴ ἐπιτροπὴ γιὰ νὰ γνωμοδοτήσει πάνω στὸ θέμα αὐτό, ἀποφασίζουμε:

Κηρύσσουμε ὡς ἀναδασωτέα, μὲ σκοπὸ τὴν προστασία γιὰ τὴν ἐπαναδημιουργία τῆς δασικῆς βλαστήσεως ποὺ κάηκε, δημόσια δασικὴ ἔκταση 73 στρέμματα.

Ἡ ἔκταση αὐτή, ποὺ βρίσκεται στὴ θέση Παληάμπελα τῆς περιφέρειας τῆς Κοινότητας Καλλιθέας, Νομοῦ Φωκίδος, καλυπτόταν ἀπὸ θαμνώδη δασικὴ βλάστηση ἀειφύλλων - πλατυφύλλων (πουρνάρια) σὲ πυκνότητα 1,2 καὶ καταστράφηκε ὁλοσχερῶς στὶς 17.10.1979.

Σχετικὸ τὸ σχεδιάγραμμα μὲ κλίμακα 1:5000, τὸ ὁποῖο ἀποτελεῖ ἀναπόσπαστο μέρος τῆς ἀποφάσεως αὐτῆς καὶ στὸ ὁποῖο ἡ ἔκταση φαίνεται μὲ τὰ στοιχεῖα Α Β Γ Δ Ε Ζ Η Θ Ι Κ Λ Μ καὶ μὲ ὅρια:

Ἀνατολικά: Μὲ δημόσια δασικὴ ἔκταση καὶ ἀγρὸ Ἰωάν. Δροσοπούλου.

Δυτικά: Μὲ δημόσια δασικὴ ἔκταση.

Βόρεια: Μὲ δημόσια δασικὴ ἔκταση.

Νότια: Μὲ ἀγροὺς Ἀνδ. Καθαράκη, Αἰκ. Μπούνου, Δ. Σιμοπούλου, Θ. Ρωμανᾶ καὶ Γ. Ἰωάννου.

Ἡ ἀπόφαση αὐτὴ νὰ δημοσιευθεῖ στὴν Ἐφημερίδα τῆς Κυβερνήσεως.

Ἄμφισσα, 1 Μαρτίου 1980

Ὁ Νομάρχης
Ι. ΑΣΙΜΗΣ

Ανήκει στην 360/1-3-1980 απόφαση Νομαρχιακής Επιτροπής

ΔΑΣΑΡΧΕΙΟ ΛΙΔΩΡΙΚΙΟΥ

ΤΟΠΟΓΡΑΦΙΚΟ ΔΙΑΓΡΑΜΜΑ

Κασίσης δημοσίας δασικής εκτάσεως εις θέση "Παληάμπελα" Κοιν. Καλλιθέας

ΑΒΓΔΕΖΗΘΙΚΛΜΑ = 73.00 στρ.

ΚΛΙΜΑΞ 1:5000

Β

δ.δ.ε. 98 μ.

δασική έκτασις 195

δημοσία δασική έκτασις 156

Δημοσία 141

Ε = 73.00 στρ.

δημοσία 205

Δημ. δασ. έκτασις 160

100 Αγροί Γ. Ιωάννου - Ι. Δροσοπούλου

Ημιονική οδός

Αγρός Ανδρ. Καδαράκη

120

Εστία πυρός

Αγρός Δημ. Μπούνου

40

Αγρός Δ. Σιμοπούλου

Αγρός Θ. Ρωμανά

Λιδορίκι

Ο Συντάξας

Νικ. Γ. Λάγιος
Τεχνολόγος Δασοπονίας

Ο Δασάρχης Λιδορικίου

Πασχάλης Κρουωνίδης
Δασολόγος με 4ο β.

ΘΕΩΡΗΘΗΚΕ
Άμφισσα 1-3-1980
Ο ΝΟΜΑΡΧΗΣ

Ι. ΑΣΙΜΗΣ

Ακριβές Αντίγραφον
Ο Δ/ντής Δασών

ΠΑΝΑΓ. ΔΗΜ. ΝΙΤΡΕΣ
Δασολόγος επί 4ω Βαθμώ

Ἀριθ. Τ.Υ 1070 (2)

Περὶ συμπληρωματικῆς ἀπαλλοτριώσεως ἐκτάσεως καταληφθείσης κατὰ τὴν διάνοιξη τῆς ΝΕΟ Θερμοπυλῶν Ἀντιρρίου στὸ τμῆμα Δουβιὰ-Χάνια Τροιζόνια στὸ Νομὸ Φωκίδος.

Ο ΝΟΜΑΡΧΗΣ ΦΩΚΙΔΟΣ

Ἔχοντας ὑπόψη :

1. Τὶς διατάξεις τοῦ Ν.Δ. 797/1971 «περὶ ἀναγκαστικῶν ἀπαλλοτριώσεων», σὲ συνδυασμὸ μὲ τὶς διατάξεις τοῦ Β.Δ. 139/1971 καὶ

2. Τὸ μὲ ἀριθ. 736/9.2.1980 ἔγγραφο τῆς 8ης ΠΥΔΕ, ἀποφασίζουμε :

Κηρύσσουμε ἀναγκαστικὴ ἀπαλλοτρίωση λόγω δημοσίας ὠφελείας καὶ εἰδικότερα γιὰ τὴν διάνοιξη τῆς Νέας Ἐθνικῆς ὁδοῦ Θερμοπυλῶν Ἰτέας-Ἀντιρρίου στὸ τμῆμα Δουβιὰ-Χάνια Τροιζόνια στὸ Νομὸ Φωκίδος ὅπως φαίνεται στὸ κτηματολογικὸ διάγραμμα καὶ τὸν κτηματολογικὸ πίνακα ποὺ συντάχθηκε ἀπὸ τὸν ἀνάδοχον τοῦ ἔργου «ΑΤΕ Δομική» καὶ θεωρήθηκε ἀπὸ τὸν προϊστάμενο τῆς 8ης ΠΥΔΕ Ἀλέξ. Συμπέθερο.

Στὴν ἔκταση προβάλλουν δικαιώματα οἱ Κων/νος Λυκοκάππης κλπ.

Ἡ ἀπαλλοτρίωση κηρύσσεται ὑπὲρ τοῦ Δημοσίου καὶ μὲ δαπάνη τοῦ Ὑπουργείου Δημοσίων Ἔργων (ἔργο 87100 Δ.Ε.).

Ἡ ἀπόφαση αὐτὴ νὰ δημοσιευθεῖ στὴν Ἐφημερίδα τῆς Κυβερνήσεως.

Ἄμφισσα, 27 Φεβρουαρίου 1980

Ὁ Νομάρχης
ΙΩΑΝΝΗΣ ΑΣΙΜΗΣ

ΥΠΟΥΡΓΕΙΟΝ ΔΗΜ. ΕΡΓΩΝ
ΕΠΙΘ/ΣΙΣ ΔΗΜ. ΕΡΓΩΝ ΠΕΛ/ΣΟΥ
2η ΔΕΚΕ ΠΑΤΡΩΝ

2η ΔΕΚΕ ΠΑΤΡΩΝ

ΕΡΓΟΝ: 87100 Δ.Ε.
Κατασκευή Ν.Ε.Ο. Θερμοπυλών - Ιτέας - Αντιρρίου.

ΣΥΜΠΛΗΡΩΜΑΤΙΚΟΝ

ΚΤΗΜΑΤΟΛΟΓΙΚΟΝ ΔΙΑΓΡΑΜΜΑ

ΚΑΙ

ΚΤΗΜΑΤΟΛΟΓΙΚΟΣ ΠΙΝΑΞ

ἐπί χθ. 8+350 τῆς νέας Ἐθνικῆς ὁδοῦ

Θερμοπυλῶν - Ἰτέας - Ἀντιρρίου

τμῆμα Λουβιά - Χ. Τριζόνια

ΕΘΕΩΡΗΘΗ

Ἐν Πάτραις τῇ 21-7-78
Διά τήν ΑΞΕ

Ἐν Πάτραις τῇ 16/12/79
Ἐπιβλέπων Μηχ/κός

Α. ΚΑΡΑΠΟΣΤΟΛΗΣ
Πολ. Μηχ/κός

ΕΘΕΩΡΗΘΗ
Ἐν Πάτραις τῇ 16/12/79

ΚΤΗΜΑΤΟΛΟΓΙΚΟΝ
ΚΛΙΜΑΞ 1:1000

θάλασσα

ρέμα

Ε = 2125 μ²

ΠΡΟΣ ΙΤΕΑΝ

ΔΙΑΓΡΑΜΜΑ

Όριον απαλ/σεως

ΠΡΟΣ ΝΑΥΠΛΙΟΝ

Κ 79

Γ = 171,97
R = 125
ε = 0,90
ΚΒ = 63,06
ΚΟ = 3,40
Μ = 83,05
S = 30,01
μ = 13,00
μ' = 14,96
h = 1,20

Κ 77

Γ = 125,72
R = 100
ε = 1,02
ΚΒ = 92,47
ΚΟ = 10,66
Μ = 160,85
S = 53,73
μ = 25,83
μ' = 25,35
h = 4,79

Εμβαδόν καθορισθέντος τμήματος αγρού

α) ½ ([illegible]) 16,50 = 3.813,00 μ²
β) ½ 7,90 × 31,50 = 149,62
γ) ½ 47,50 × 7,00 = 166,25

5.128,87 ≈ 5.129 μ²

Εμβαδόν απαλλοτριωθέν και φερόμενον ως ιδιοκτησία Δημοσίου (Νο 582 του από 17-3-72 κτημ/γίου του τμήματος Δουβιάς - Τσοτζονίων Χ.Θ. 5+212 & Χ.Θ. 9+817)

½ × (85+82) × 24,00 = 2.004 μ² (ΕΛΛΕΕ)

υπόλοιπο 2.125 μ²

ΚΤΗΜΑΤΟΛΟΓΙΚΟΣ ΠΙΝΑΞ

Αριθμός κτημ. πίνακος	ΔΙΚΑΙΟΥΧΟΙ			Είδος ακινήτου	Έκτασις μ²
	Ονοματεπώνυμον	Όνομα πατρός	Κατοικία		
1.	Κωνσταντίνος Λυκοκάπης Αθανάσιος —″— Ιωάννης —″—	Βασίλειος —″— —″—	Ελληνικό Αργολίδος —″— —″—	αγρός	2.125 ~~5.129~~

Προσκυρώσεις: ~~5.129~~ 2.125 × 25 = ~~128.225~~ 53.125 δρχ.

ΠΑΡΑΤΗΡΗΣΙΣ: Η υπόλοιπος έκτασις (ΕΛΛΕΕ) η υποδειχθείσα υπό των ανωτέρω ως ιδιοκτησία των έχει χαρακτηρισθεί ως ιδιοκτησία Δημοσίου.

ΑΝΑΚΟΙΝΩΣΕΙΣ

'Αριθ. 3162 (3)

Περὶ εἰδοποιήσεως γιὰ τὴν παρακατάθεση ἀποζημιώσεως ἀπὸ συμπληρωματικὴ ἀναγκαστικὴ ἀπαλλοτρίωση ὀρυχείων περιοχῆς Γραικικοῦ-Κουκουλίων Ν. Ἄρτας.

Ο ΠΡΟΕΔΡΟΣ
ΤΟΥ ΝΟΜΑΡΧΙΑΚΟΥ ΤΑΜΕΙΟΥ ΑΡΤΑΣ

1. Σύμφωνα μὲ τὶς διατάξεις τῶν ἄρθρων 7 καὶ 8 τοῦ Ν.Δ. 797/1971 «περὶ ἀναγκαστικῶν ἀπαλλοτριώσεων» (ΦΕΚ 1/1.1.1971 τ. Α'), πληροφοροῦμε ὅσους :

α) Ἔχουν ἢ ἀξιώνουν δικαιώματα κυριότητας, ἢ ἄλλα ἐμπράγματα δικαιώματα στὰ ἀκίνητα, ποὺ ἀπαλλοτριώθηκαν δυνάμει τῆς ΕΦ. 9645/18.10.1978 ἀποφάσεως τοῦ Νομάρχου Ἄρτας (ΦΕΚ 565/2.11.1978 τ. Δ') ὀρυχεῖα περιοχῆς Γραικικοῦ-Κουκουλίων, συνολικῆς ἐκτάσεως 6.130 τ.μ., ὡς τὸ σχετικὸ κτηματολογικὸ διάγραμμα καὶ ὁ Κτηματολογικὸς πίνακας, τοῦ Ἐργοδηγοῦ τῆς Δ/νσεως Τεχνικῶν Ὑπηρεσιῶν Ἄρτας Τηλεμάχου Καρέλη.

β) Ἔχουν ἐγγράψει ὑποθήκη ἢ ἔχουν ἐπιβάλλει κατάσχεση ἢ μὲ ὁποιοδήποτε τρόπο διεκδικοῦν τὰ ἀκίνητα ποὺ ἀπαλλοτριώθηκαν, ὅτι ἡ προσωρινὴ ἀποζημίωση ποὺ καθόρισε τὸ Μονομελὲς Πρωτοδικεῖο Ἄρτας, μὲ τὴν 280/21.6.79 ἀπόφασή του, γιὰ τὰ ἀκίνητα καὶ γιὰ τὰ ὑπερκείμενα αὐτῶν, ὅπως αὐτὰ φαίνονται στὸ ἀνωτέρω κτηματολογικὸ διάγραμμα καὶ στὸ σχετικὸ κτηματολογικὸ πίνακα, ἔχει κατατεθεῖ, στὸ Γραφεῖο Ταμείου Παρακαταθηκῶν καὶ Δανείων Ἄρτας δυνάμει τοῦ 528/25.10.1979 χρηματικοῦ ἐντάλματος τοῦ Νομαρχιακοῦ Ταμείου Ἄρτας, σὲ ἐξόφληση τοῦ ὁποίου ἐκδόθηκε ἡ Ε. 854312/31.10.1979 ἐπιταγὴ αὐτοῦ καὶ γιὰ τὸ ὁποῖο ποσὸ τῶν δραχ. ἑκατὸν τριῶν χιλιάδων ὀκτακοσίων τριάντα (103.830), ἐκδόθηκε τὸ 19526/7.11.1979 Γραμμάτιο συστάσεως Παρακαταθήκης τοῦ Γραφείου Ταμείου Παρακαταθηκῶν καὶ Δανείων Ἄρτας.

2. Ἡ ἀποζημίωση αὐτὴ εἶναι ἀποδοτέα στοὺς δικαιούχους, ποὺ θὰ ἀναγνωρισθοῦν σύμφωνα μὲ τὸ νόμο.

Ἡ ἀνακοίνωση αὐτὴ νὰ δημοσιευθεῖ στὴν Ἐφημερίδα τῆς Κυβερνήσεως.

Ἄρτα, 10 Νοεμβρίου 1979.

Ὁ Πρόεδρος
ΖΑΧ. ΤΖΟΥΓΚΑΡΑΚΗΣ

(4)

Περὶ εἰδοποιήσεως τῆς ἐν Ἀθήναις (Σταδίου 15) ἑδρευούσης Ἀνωνύμου Ἑταιρείας ὑπὸ τὴν ἐπωνυμίαν «Ὀργανισμὸς Τηλεπικοινωνιῶν τῆς Ἑλλάδος Α.Ε.» (ΟΤΕ), νομίμως ἐκπροσωπουμένης, περὶ τῆς γενομένης ὑπ' αὐτῆς παρακαταθέσεως ἀποζημιώσεως ἐξ ἀπαλλοτριώσεως, λόγῳ δημοσίας ὠφέλειας ἀκινήτου ἐν Ἐρετρίᾳ Εὐβοίας.

ΟΡΓΑΝΙΣΜΟΣ ΤΗΛΕΠΙΚΟΙΝΩΝΙΩΝ
ΤΗΣ ΕΛΛΑΔΟΣ

Συμφώνως πρὸς τὰ ἄρθρα 7 τοῦ Ν.Δ. 797/1971 «περὶ ἀναγκαστικῶν ἀπαλλοτριώσεων, φέρομεν εἰς γνῶσιν τῶν ἀναφερομένων, ἤτοι : α) τῶν κεκτημένων ἢ ἀξιούντων δικαιώματα κυριότητος ἐπὶ τοῦ εἰκονιζομένου ἐν τῷ ὑπ' ἀρ. 3712/Τ5/8.7.76 τοπογραφικῷ διαγράμματι καὶ ὑπ' ἀρ. 3712/Τ6/8.7.76 τοπογραφικῷ πίνακι τοῦ τοπογρ. μηχανικοῦ Γ. Ζεπάτου ἀκινήτου φερομένης ἰδιοκτησίας α) τῆς Κοινότητος Ἐρετρίας Εὐβοίας καὶ β) τοῦ Γεωργικοῦ Πιστωτικοῦ Συνεταιρισμοῦ Ἐρετρίας ἐκτάσεως 422,84 μ2 μετὰ συστατικῶν καὶ παραρτημάτων αὐτοῦ, κειμένου εἰς Ἐρέτριαν Εὐβοίας κηρυχθέντος ὑπὸ ἀναγκαστικὴν ἀπαλλοτρίωσιν δυνάμει τῆς ὑπ' ἀρ. Σ. 930/763/22.2.78 κοινῆς ἀποφάσεως τῶν Ὑπουργῶν Οἰκονομικῶν καὶ Συγκοινωνιῶν, δημοσιευθείσης εἰς τὸ ὑπ' ἀρ. 122/18.3.78 ΦΕΚ (τεῦχος Δ') διὰ δημοσίαν ὠφέλειαν, ἤτοι διὰ τὴν ἀνέγερσιν τοῦ Τ/Κ Ἐρετρίας, ὑπὲρ καὶ δαπάναις τοῦ ΟΤΕ, β) τῶν τυχὸν ἐπὶ τοῦ ἀκινήτου τούτου ἐγγεγραμμένων ἢ κατασχόντων δανειστῶν ἢ τρίτων διεκδικητῶν ὅτι ἡ δυνάμει τῆς ὑπ' ἀρ. 128/1978 ἀποφάσεως τοῦ Μονομελοῦς Πρωτ. Χαλκίδος ἐκδοθεῖσα εἰς δίκην μεταξὺ τοῦ ΟΤΕ καὶ τῶν ἀνωτέρω φερομένων ἰδιοκτητῶν καὶ τῆς προβαλλούσης ἐμπράγματα δικαιώματα «Ἀγροτικῆς Τραπέζης τῆς Ἑλλάδος Α.Ε.», καθορισθεῖσα προσωρινῶς ἀποζημίωσις διὰ τὸ ἀκίνητον τοῦτο, κατετέθη εἰς τὸ Ταμεῖον Παρακαταθηκῶν καὶ Δανείων Χαλκίδος, ὑπὲρ τοῦ διὰ τῆς νομίμου ὁδοῦ ἀναγνωρισθησομένου ἀληθοῦς δικαιούχου ἢ δικαιούχων, ἐκδοθέντος τοῦ εἰς χεῖρας μας ὑπ' ἀρ. 10837/29.11.79 γραμματίου συστάσεως παρακαταθήκης τοῦ Ταμείου Παρακαταθηκῶν καὶ Δανείων (Γραφεῖον Παρακαταθηκῶν Χαλκίδος) ἐκ δραχμῶν ὀκτακοσίων ὀγδόντα ἑπτὰ χιλιάδων ἐννεακοσίων ἑξήντα τεσσάρων (887.964).

Ἐν Ἀθήναις τῇ 28 Ἰανουαρίου 1980.

Ὁ Ὑποδιοικητὴς
Δ. ΜΟΥΣΤΑΚΑΣ

(Ἀρ. τρ. Δημ. Ταμείου Γεν. Ἐσ. Ἀθην. 5630, 5617 τῆς 5.2.1980).

ΠΟΛΕΟΔΟΜΙΑ

ΑΠΟΦΑΣΕΙΣ

'Αριθ. 406 (5)

Περὶ ἐπεκτάσεως ἐγκεκριμένων σχεδίων πόλεως Ἡγουμενίτσης καὶ Κοινότητος Νέας Σελευκείας στὸ Νομὸ Θεσπρωτίας.

Ο ΜΟΜΑΡΧΗΣ ΘΕΣΠΡΩΤΙΑΣ

Ἔχοντας ὑπ' ὄψη :

1. Τὶς διατάξεις τοῦ ἀπὸ 17.7.1923 Ν.Δ. «περὶ σχεδίων πόλεων κλπ.» ὅπως μεταγενέστερα τροποποιήθηκαν καὶ συμπληρώθηκαν.
2. Τὸ Ν.Δ. 8/73 «περὶ Γ.Ο.Γ.».
3. Τὴν 1/61 ἐγκύκλιο τοῦ Υ.Δ.Ε. σχετικὰ μὲ τὴν ἐπέκταση σχεδίων πόλεων.
4. Τὶς διατάξεις τοῦ 1018/1971 Ν.Δ/τος «περὶ τροποποιήσεως τοῦ Α.Ν. 314/1968 «περὶ παροχῆς εἰς τὸν Ὑπουργὸν Β. Ἑλλάδος καὶ τοὺς Νομάρχας ἁρμοδιότητας ἐπὶ θεμάτων ἐγκρίσεως ἐπεκτάσεως ἢ τροποποιήσεως σχεδίων πόλεων κα ι κωμῶν».
5. Τὸ ἀρ. 712/1970 Β.Δ/γμα «περὶ καθορισμοῦ τῶν διατηρουμένων ὑπὲρ τοῦ Ὑπουργοῦ καὶ τῶν περιφερειακῶν Ἀρχῶν Διανομαρχιακοῦ ἐπιπέδου τοῦ ΥΔΕ ἁρμοδιοτήτων κατὰ τὴν παρ. 1 τοῦ ἄρθρου 1 τοῦ Ν.Δ. 532/1970 καὶ ὁρισμοῦ τῶν ἁρμοδίων πρὸς γνωμοδότησιν περιφερειακῶν Συμβουλίων Δημ. Ἔργων πρὸς ἄσκησιν τῶν μεταβιβαζομένων εἰς τὰ Διανομαρχιακὰ ὄργανα ἁρμοδιοτήτων «ὅπως τροποποιήθηκε καὶ συνπληρώθηκε διὰ τῶν Β.Δ. 677/1971 καὶ 198/1972.
6. Τὸ ἄρθρον 151 τοῦ Π.Δ. 910 «περὶ ὀργανισμοῦ τοῦ Υ.Δ.Ε.».
7. Τὴν ἀρ. 49/79 ἀπόφαση τοῦ Δημοτικοῦ Συμβολίου Ἡγ/τσης ὡς καὶ τὴν 34/79 ὁμοία τοῦ Κοινοτικοῦ Συμβουλίου Νέας Σελευκείας σχετικὰ μὲ τὴν ἐπέκταση τῶν σχεδίων πόλεων τοῦ Δήμου Ἡγουμενίτσης καὶ Κοινότητος Νέας Σελευκείας.
8. Τὴν μὲ ἀρ. 3946/13.7.79 ἁρμοδία εἰσήγηση τῆς Δ.Τ.Υ. Ν. Θεσπρωτίας.

9. Τὰ μὲ ἀρ. 12/79, 14/79, 15/79, 17/79 πρακτικὰ τοῦ Νομαρχιακοῦ Συμβουλίου Δημ. Ἔργων Ν. Θεσπωτίας.
10. Τὶς μὲ ἀρ. 4591, 4592, 4593 καὶ 4594 ἀποφάσεις μὲ τὶς ὁποῖες ἀπορρίπτονται ἢ γίνονται δεκτὲς οἱ ὑποβληθεῖσες ἐνστάσεις κατὰ τῆς ἐπεκτάσεως σχεδίου πόλεως Ἡγουμενίτσης καὶ Νέας Σελευκείας.
11. Τὴν ἀρ. Γ. 27757/2528/5.11.79 ἀπόφαση τοῦ Ὑφυπουργοῦ Δημ. Ἔργων «περὶ ἀκυρώσεως τῆς 4595/14.8.79 ἀποφάσεώς μας.
12. Τὸ ὑπ' ἀρ. Γ. 37079/6108/12.1.80/Υ.Δ.Ε. «περὶ ἐπεκτάσεως τοῦ σχεδίου πόλεως Ἡγουμενίτσης.
13. Τὸ ἄρθρον 62 παρ. 2 τοῦ Ν. 947/1979 «περὶ οἰκιστικῶν περιοχῶν».
14. Τὸ ὑπ' ἀρ. 3/12.1.1980 πρακτικὸν τοῦ Νομαρχιακοῦ Συμβουλίου Δημ. Ἔργων Ν. Θεσπρωτίας, ἀποφασίζουμε :

I. Ἐγκρίνουμε τὴν ἐπέκταση τοῦ σχεδίου πόλεως Ἡγουμενίτσης ὅπως φαίνεται στὰ τοπογραφικὰ διαγράμματα μὲ κλίμακα 1 : 2000 τεμ. (3) θεωρημένα ἀπὸ τὸν Δ/ντὴ Τ.Υ.Ν.Θ.

II. Ἐγκρίνουμε τὴν ἐπέκταση τοῦ σχεδίου πόλεως τῆς Κοινότητος Νέας Σελευκείας ὅπως φαίνεται στὰ τοπογραφικὰ διαγράμματα μὲ κλίμακα 1 : 2000 (τεμ. 1) θεωρημένα ἀπὸ τὸν Δ/ντὴ ΤΥΝΘ.

III. Καθορίζουμε κοινοὺς ὅρους δομήσεως τῶν ἀνωτέρω σχεδίων τοὺς παρακάτω :


	Ἐλάχιστο πρόσωπο		Ἐλάχιστο Βάθος		Ἐλάχιστο ἐμβαδὸν		σύστημα δομήσεως	κάλυψη	ὄροφοι
Τομεύς	κανὼν	παρεκ.	κανὼν	παρ.	κανὼν	παρεκ.			
1	20,0	15,0	30	25	500	400	Παν. ἐλεύθερον	40%	3
2	10,0	10,0	18,0	15,0	200	200	Συνεχὲς	70%	3
3	15,0	15,0	25,0	25,0	400	400	Παν. ἐλεύθερον	40%	2
4	15,0	15	20,0	18	400	250	Πτέρυγες	50%	2
5	25,0	15	35,0	25	1.500	400	Παν. ἐλεύθερον	20%	2
6	10,0	10	18,0	15	300	200	Συνεχὲς	60%	3

Εἰς τὸν τομέα 5 ἐπιτρέπεται μόνο ἡ ἀνέγερση Τουριστικῶν ἐγκαταστάσεων.

Ἡ ἀπόφαση αὐτὴ νὰ δημοσιευθεῖ στὴν Ἐφημερίδα τῆς Κυβερνήσεως καὶ ἡ ἰσχύς της ἀρχίζει ἀπὸ τὴν δημοσίευσή της.

Ἡγουμενίτσα, 26 Ἰανουαρίου 1980.

Ὁ Νομάρχης
Π. ΒΛΑΧΟΣΩΤΗΡΟΣ

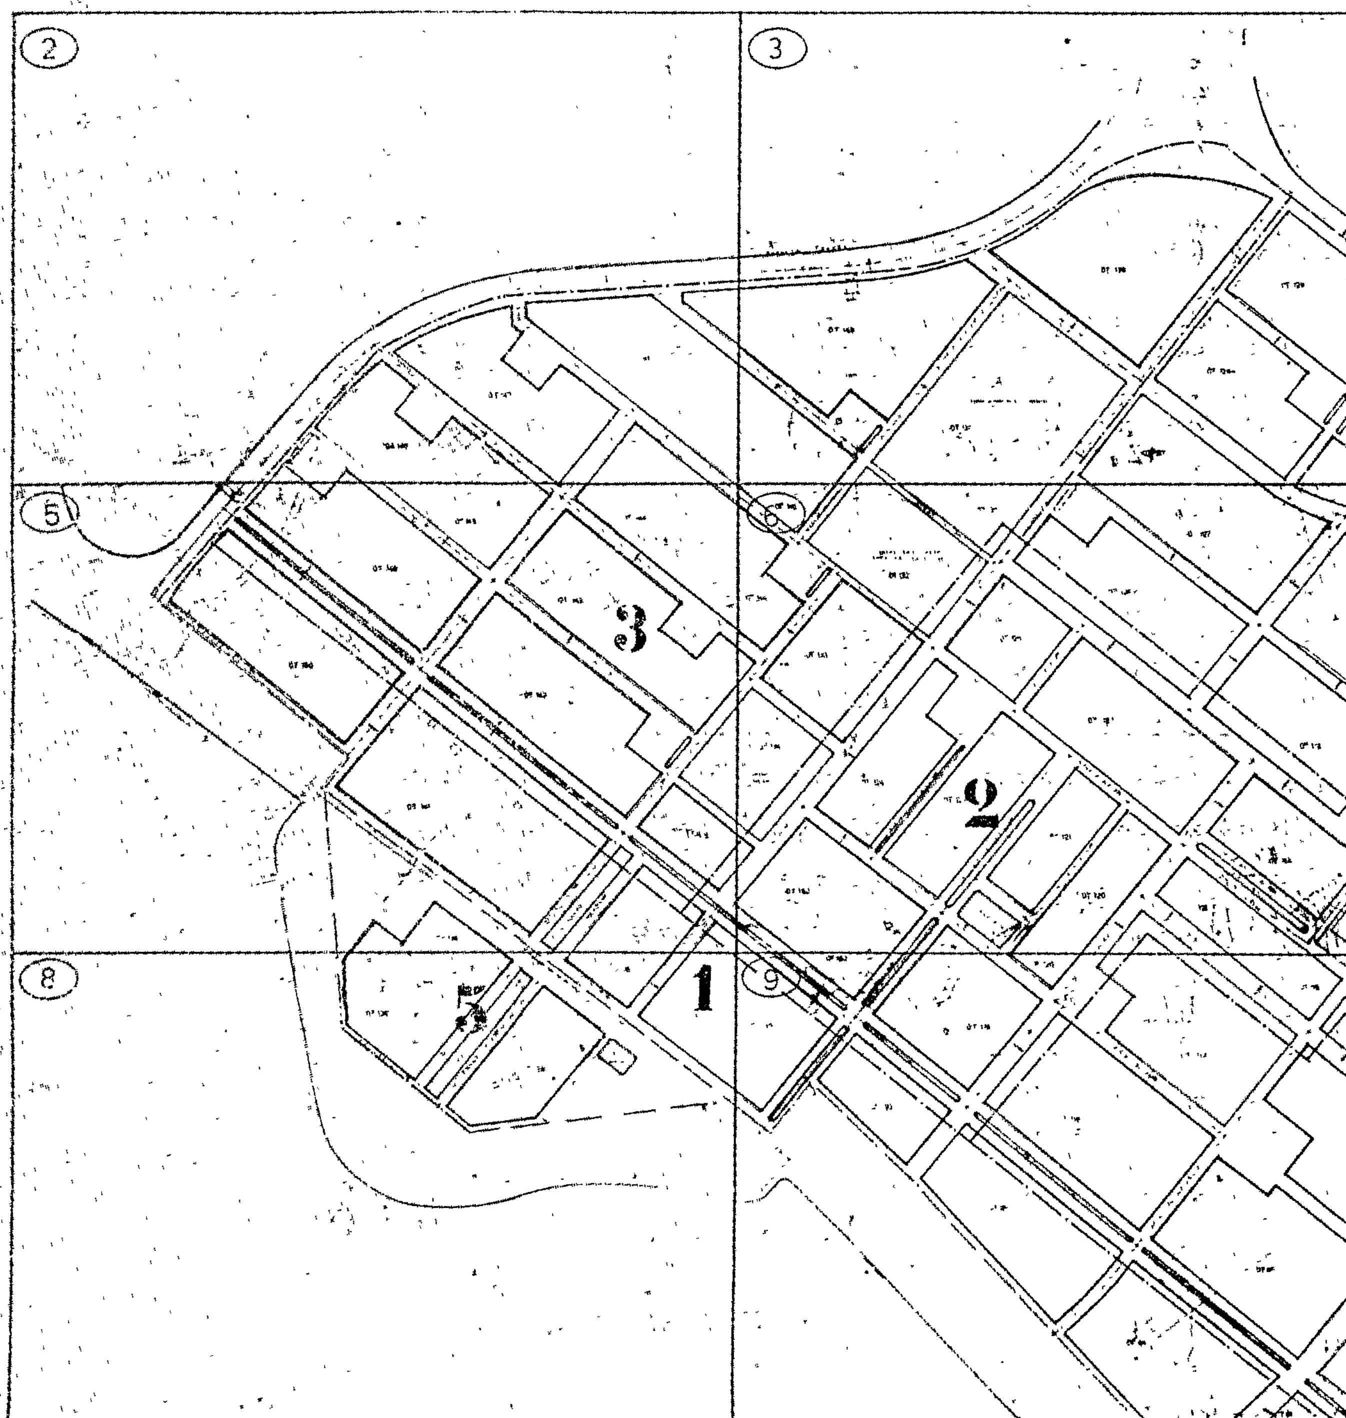


ΠΙΝΑΞ ΟΡΩΝ ΔΟΜΗΣΕΩΣ


ΤΟΜΕΙΣ	ΕΛΑΧΙΣΤΟΝ ΠΡΟΣΩΠΟΝ ΚΑΝΩΝ	ΕΛΑΧΙΣΤΟΝ ΠΡΟΣΩΠΟΝ ΠΑΡΕΚΚΛ.	ΕΛΑΧΙΣΤΟΝ ΒΑΘΟΣ ΚΑΝΩΝ	ΕΛΑΧΙΣΤΟΝ ΒΑΘΟΣ ΠΑΡΕΚΚΛ.	ΕΛΑΧΙΣΤΟΝ ΕΜΒΑΔΟΝ ΚΑΝΩΝ	ΕΛΑΧΙΣΤΟΝ ΕΜΒΑΔΟΝ ΠΑΡΕΚΚΛ.	ΣΥΣΤΗΜΑ ΔΟΜΗΣΕΩΣ	[illegible]	[illegible]
1	20.00	15.00	30.00	25.00	500	400	ΠΑΝΤ. ΕΛΕΥΘΕΡΟΝ	40%	2
2	10.00	10.00	18.00	15.00	500	400	ΣΥΝΕΧΕΣ	70%	
3	15.00	15.00	25.00	25.00	400	400	ΠΑΝΤ. ΕΛΕΥΘΕΡΟΝ	[illegible]	2
4	15.00	15.00	20.00	15.00	400	[illegible]	[illegible]	50%	
5	25.00	15.00	35.00	25.00	1500	400	ΠΑΝΤ. ΕΛΕΥΘΕΡΟΝ	[illegible]	2
6	10.00	10.00	15.00	15.00	300	200	ΣΥΝΕΧΕΣ	[illegible]	

Εις τον τομέα 5 επιτρέπεται μόνον η ανέγ[illegible] Τουριστικών Εγκαταστάσεων

	Ηλέγχθη	Εθεωρήθη	Εγκρίνεται
Ο Συντάξας	Ο Προϊστάμενος ΤΠΧΠΕ	Ο Δ/ντής ΤΥΝΘ	Ο Νομάρχης
		ΜΑΥΡΙΔΗΣ ΙΩΑΝΝΗΣ	

Εγκρίνεται διά της υπ' αριθ. [illegible] Νομαρχίας Θεσπρωτίας

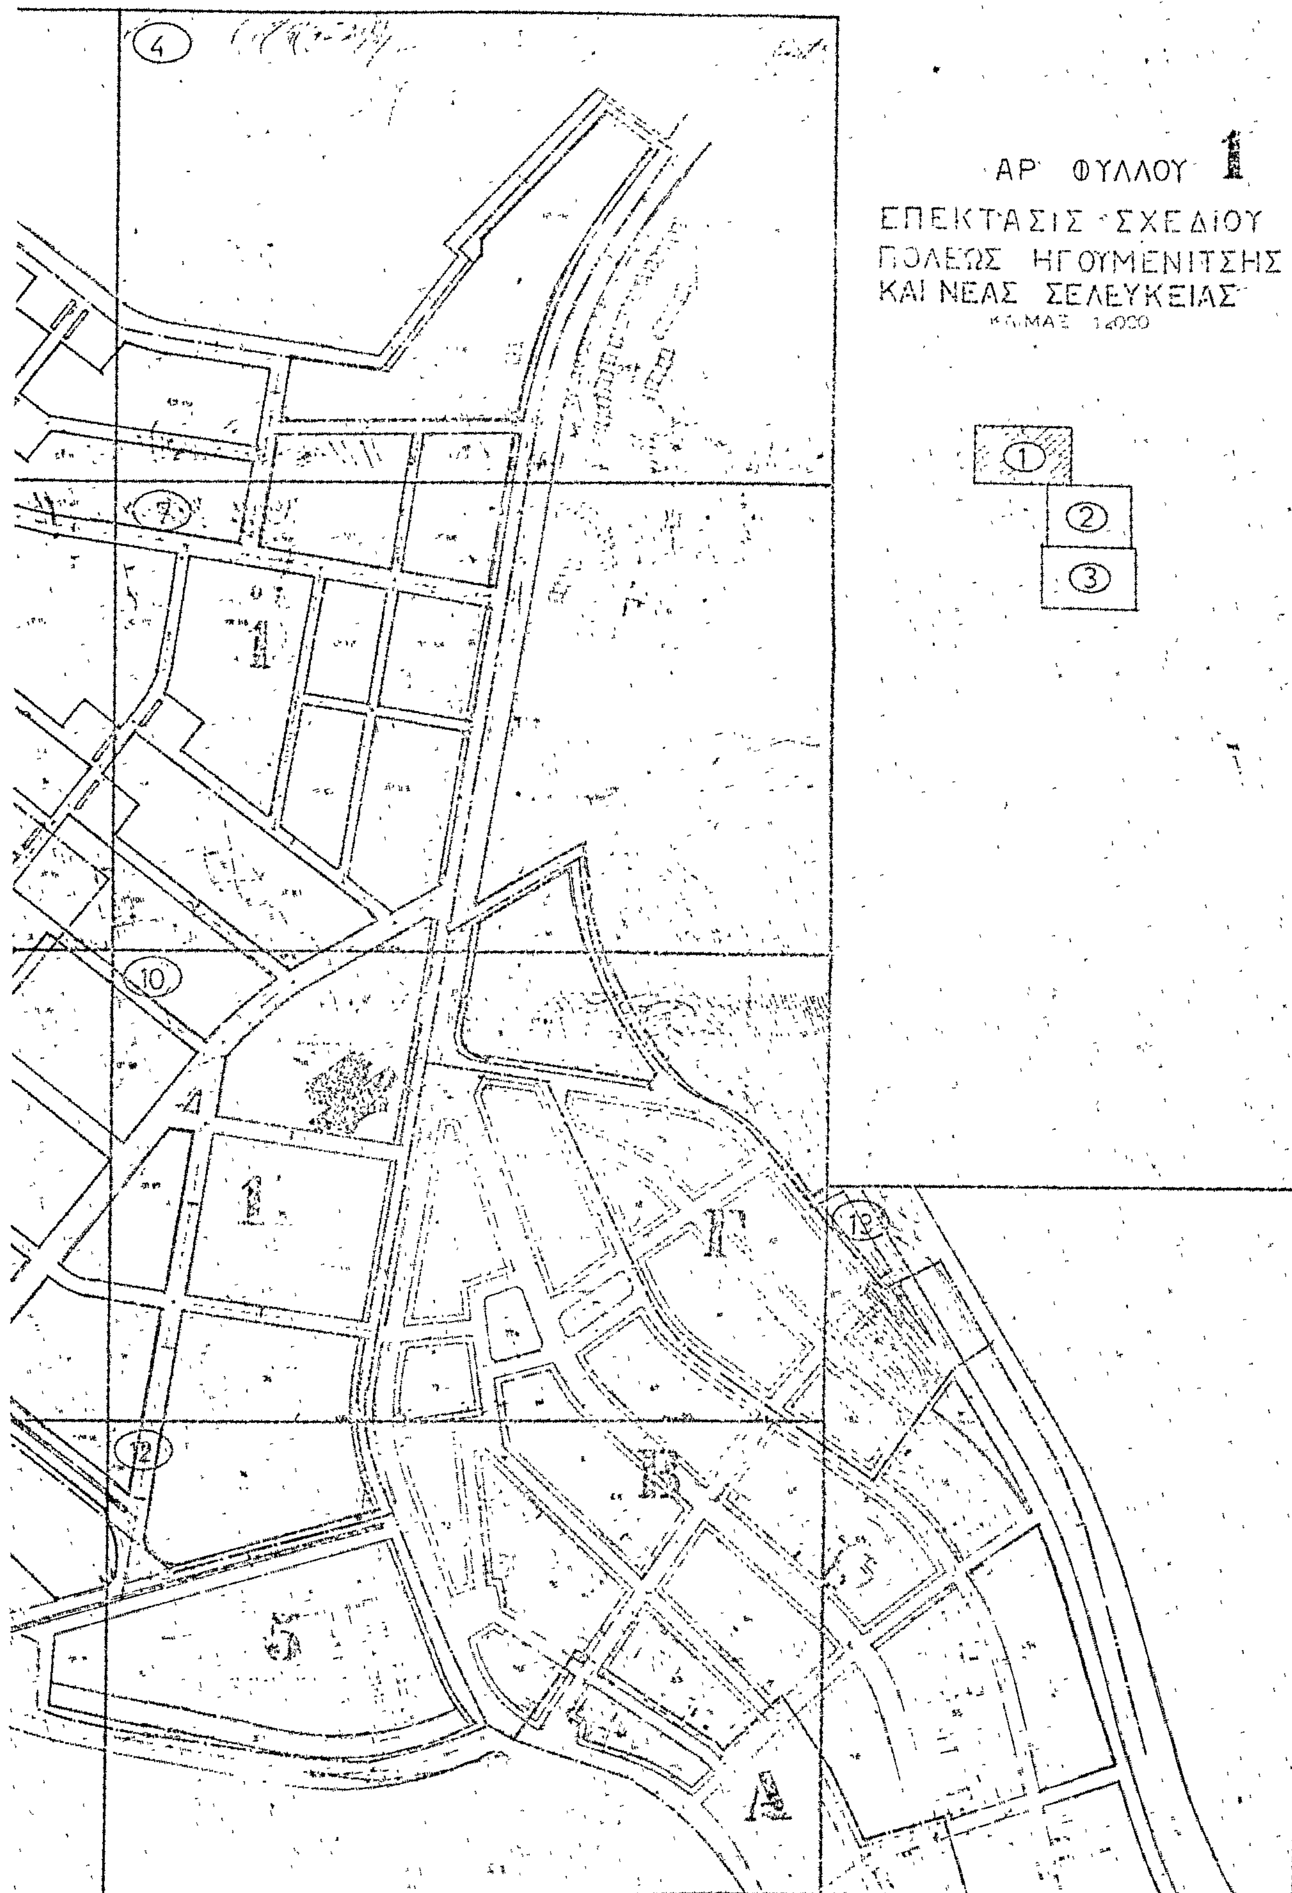
ΑΡ ΦΥΛΛΟΥ 1
ΕΠΕΚΤΑΣΙΣ ΣΧΕΔΙΟΥ
ΠΟΛΕΩΣ ΗΓΟΥΜΕΝΙΤΣΗΣ
ΚΑΙ ΝΕΑΣ ΣΕΛΕΥΚΕΙΑΣ
1
2
3
4
7
10
12

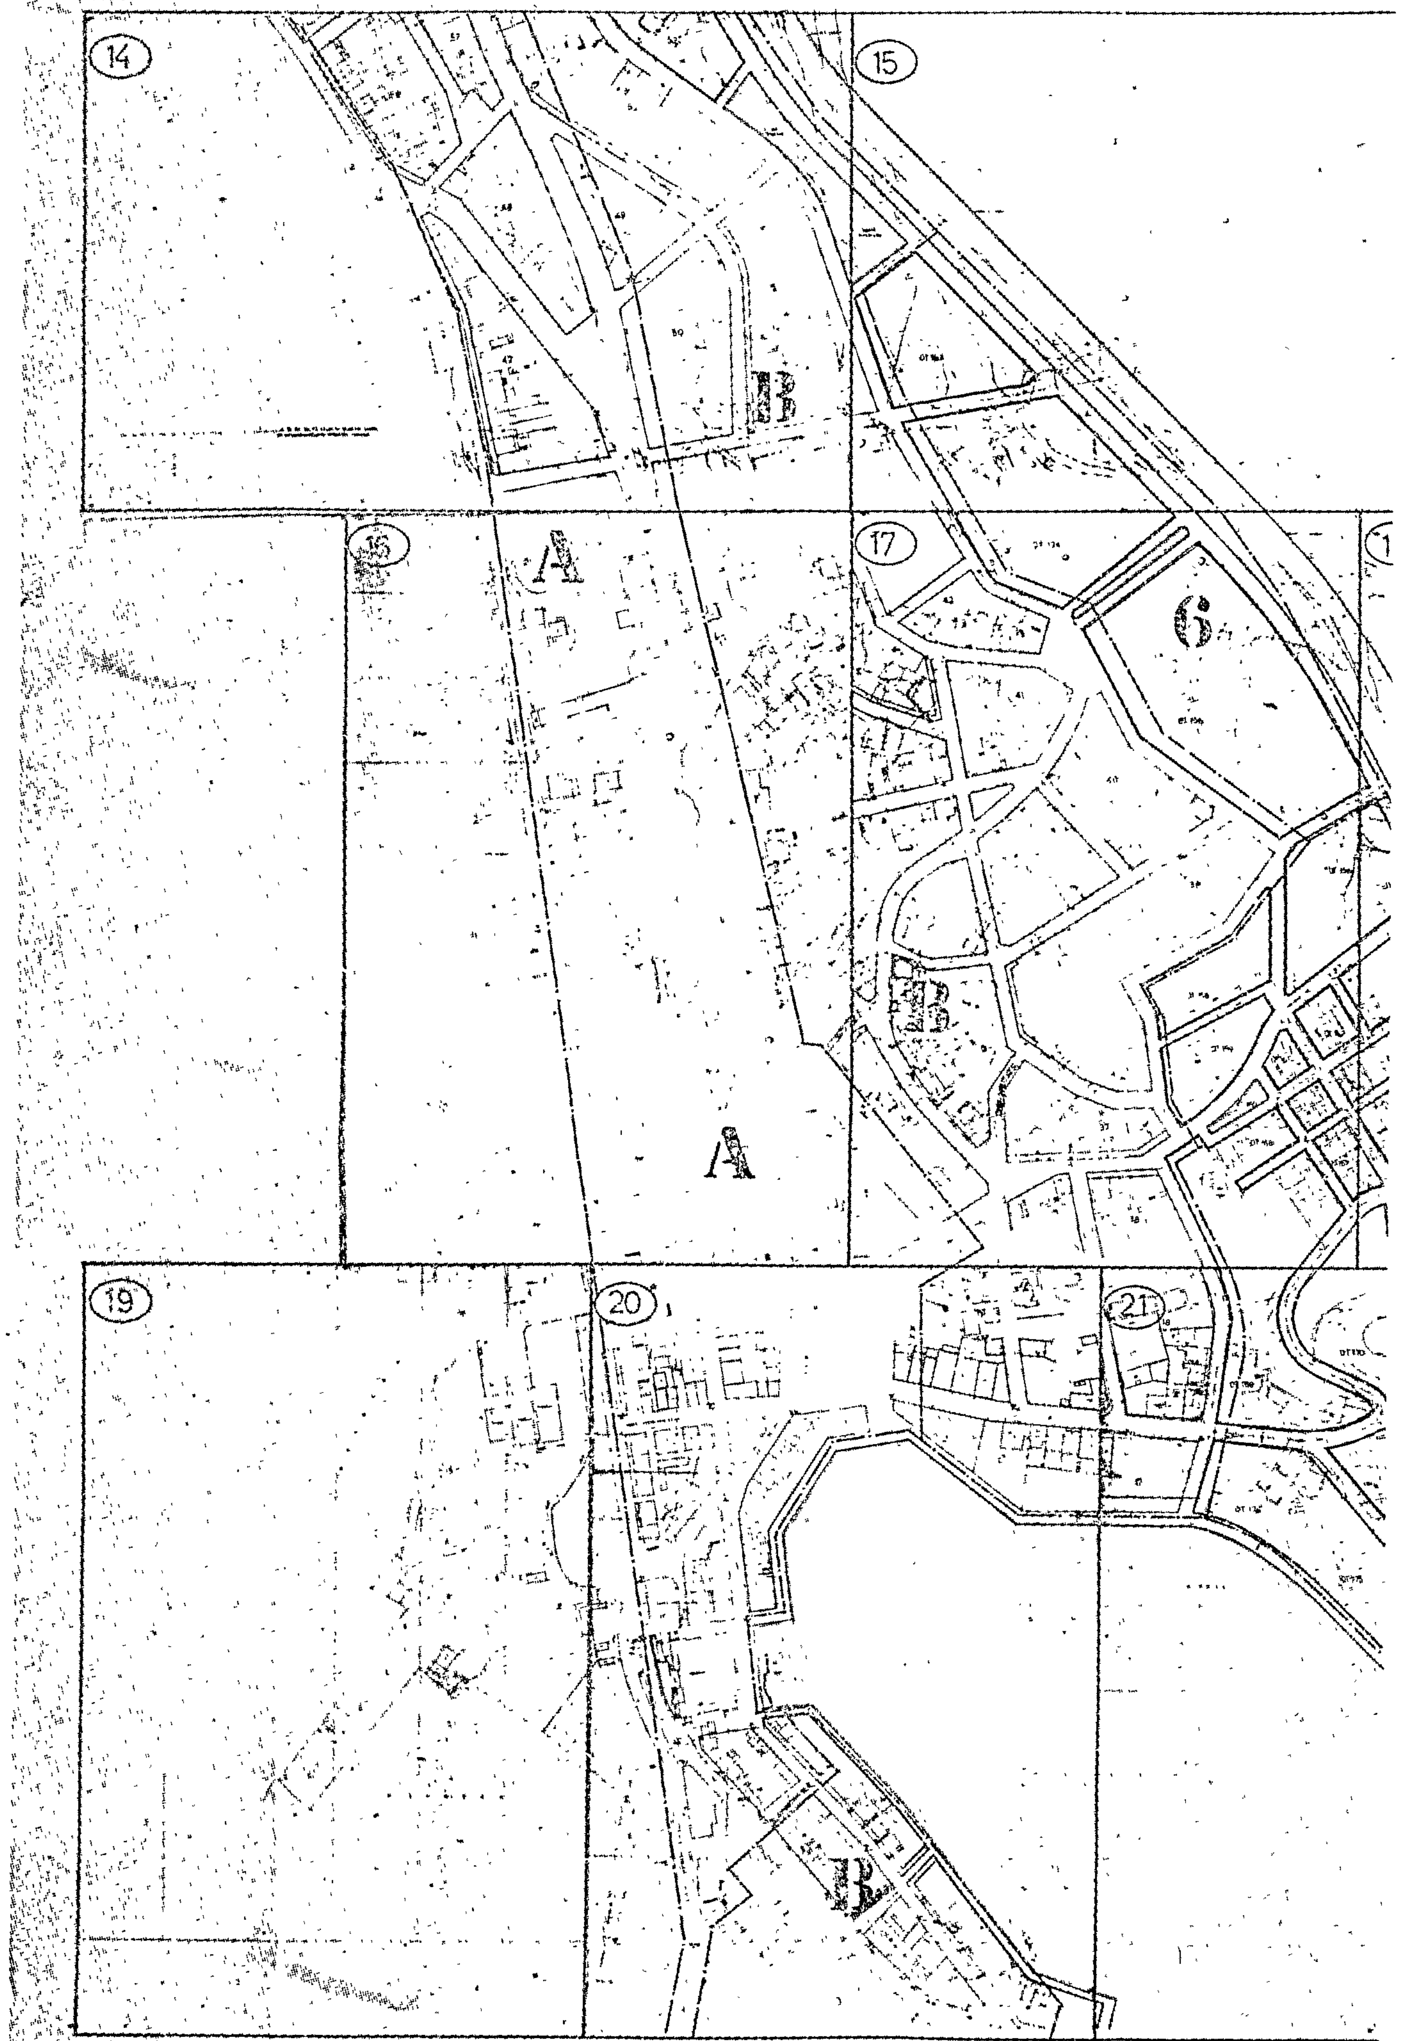


14
15
B
16
A
17
6
B
A
19
20
21
B

ΑΡ ΦΥΛΛΟΥ 2

ΕΠΕΚΤΑΣΙΣ ΣΧΕΔΙΟΥ ΠΟΛΕΩΣ ΗΓΟΥΜΕΝΙΤΣΗΣ ΚΑΙ ΝΕΑΣ ΣΕΛΕΥΚΕΙΑΣ

ΚΛΙΜΑΞ 1:2000

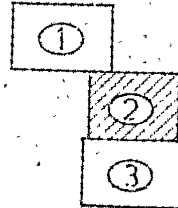


ΠΙΝΑΞ ΟΡΩΝ ΔΟΜΗΣΕΩΣ


ΤΟΜΕΥΣ	ΕΛΑΧΙΣΤΟΝ ΠΡΟΣΩΠΟΝ		ΕΛΑΧΙΣΤΟΝ ΒΑΘΟΣ		ΕΛΑΧΙΣΤΟΝ ΕΜΒΑΔΟΝ		ΣΥΣΤΗΜΑ ΔΟΜΗΣΕΩΣ	ΚΑΛΥΨΙΣ	ΟΡΟΦΟΙ
	ΚΑΝΩΝ	ΠΑΡΕΚΚΛ.	ΚΑΝΩΝ	ΠΑΡΕΚΚΛ.	ΚΑΝΩΝ	ΠΑΡΕΚΚΛ.			
1	20,00	15,00	30,00	25,00	500	400	ΠΑΝΤΕΛΕΥΘΕΡΟΝ	40%	3
2	10,00	10,00	18,00	15,00	500	200	ΣΥΝΕΧΕΣ	70%	3
3	15,00	15,00	25,00	25,00	400	400	ΠΑΝΤΕΛΕΥΘΕΡΟΝ	40%	2
4	15,00	15,00	20,00	18,00	400	250	ΠΤΕΡΥΓΕΣ	50%	2
5	25,00	15,00	35,00	25,00	1500	400	ΠΑΝΤΕΛΕΥΘΕΡΟΝ	20%	2
6	10,00	10,00	18,00	15,00	300	200	ΣΥΝΕΧΕΣ	60%	3

Εἰς τὸν τομέα 5 ἐπιτρέπεται μόνον ἡ ἀνέγερσις Τουριστικῶν Ἐγκαταστάσεων.


	Ἠλέγχθη	Ἐθεωρήθη	Ἐγκρίνεται
Ὁ Συντάξας Ἐργοδηγός	Ὁ Προϊστάμενος ΤΠ. ΠΕ	Ὁ Δ/ντής Τ.Υ.Ν.Θ. ΚΑΥΡΟΥΛΑΣ ΙΩΑΝΝΗΣ	Ὁ Νομάρχης

Ἐγκρίνεται διά τῆς ὑπ' ἀριθ. πρωτ. 40/26-1-80 Ἀποφάσεως Νομαρχίας Θεσ/τίας

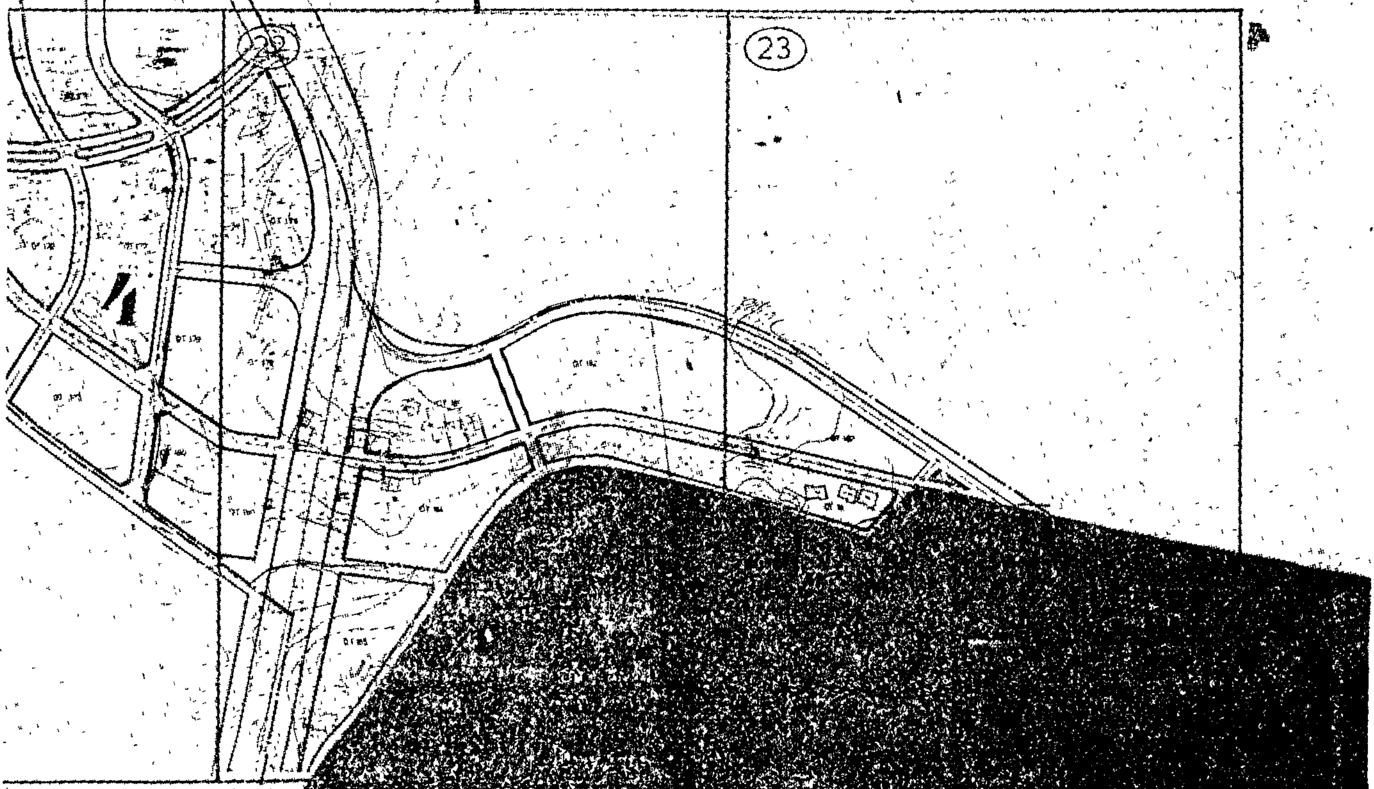


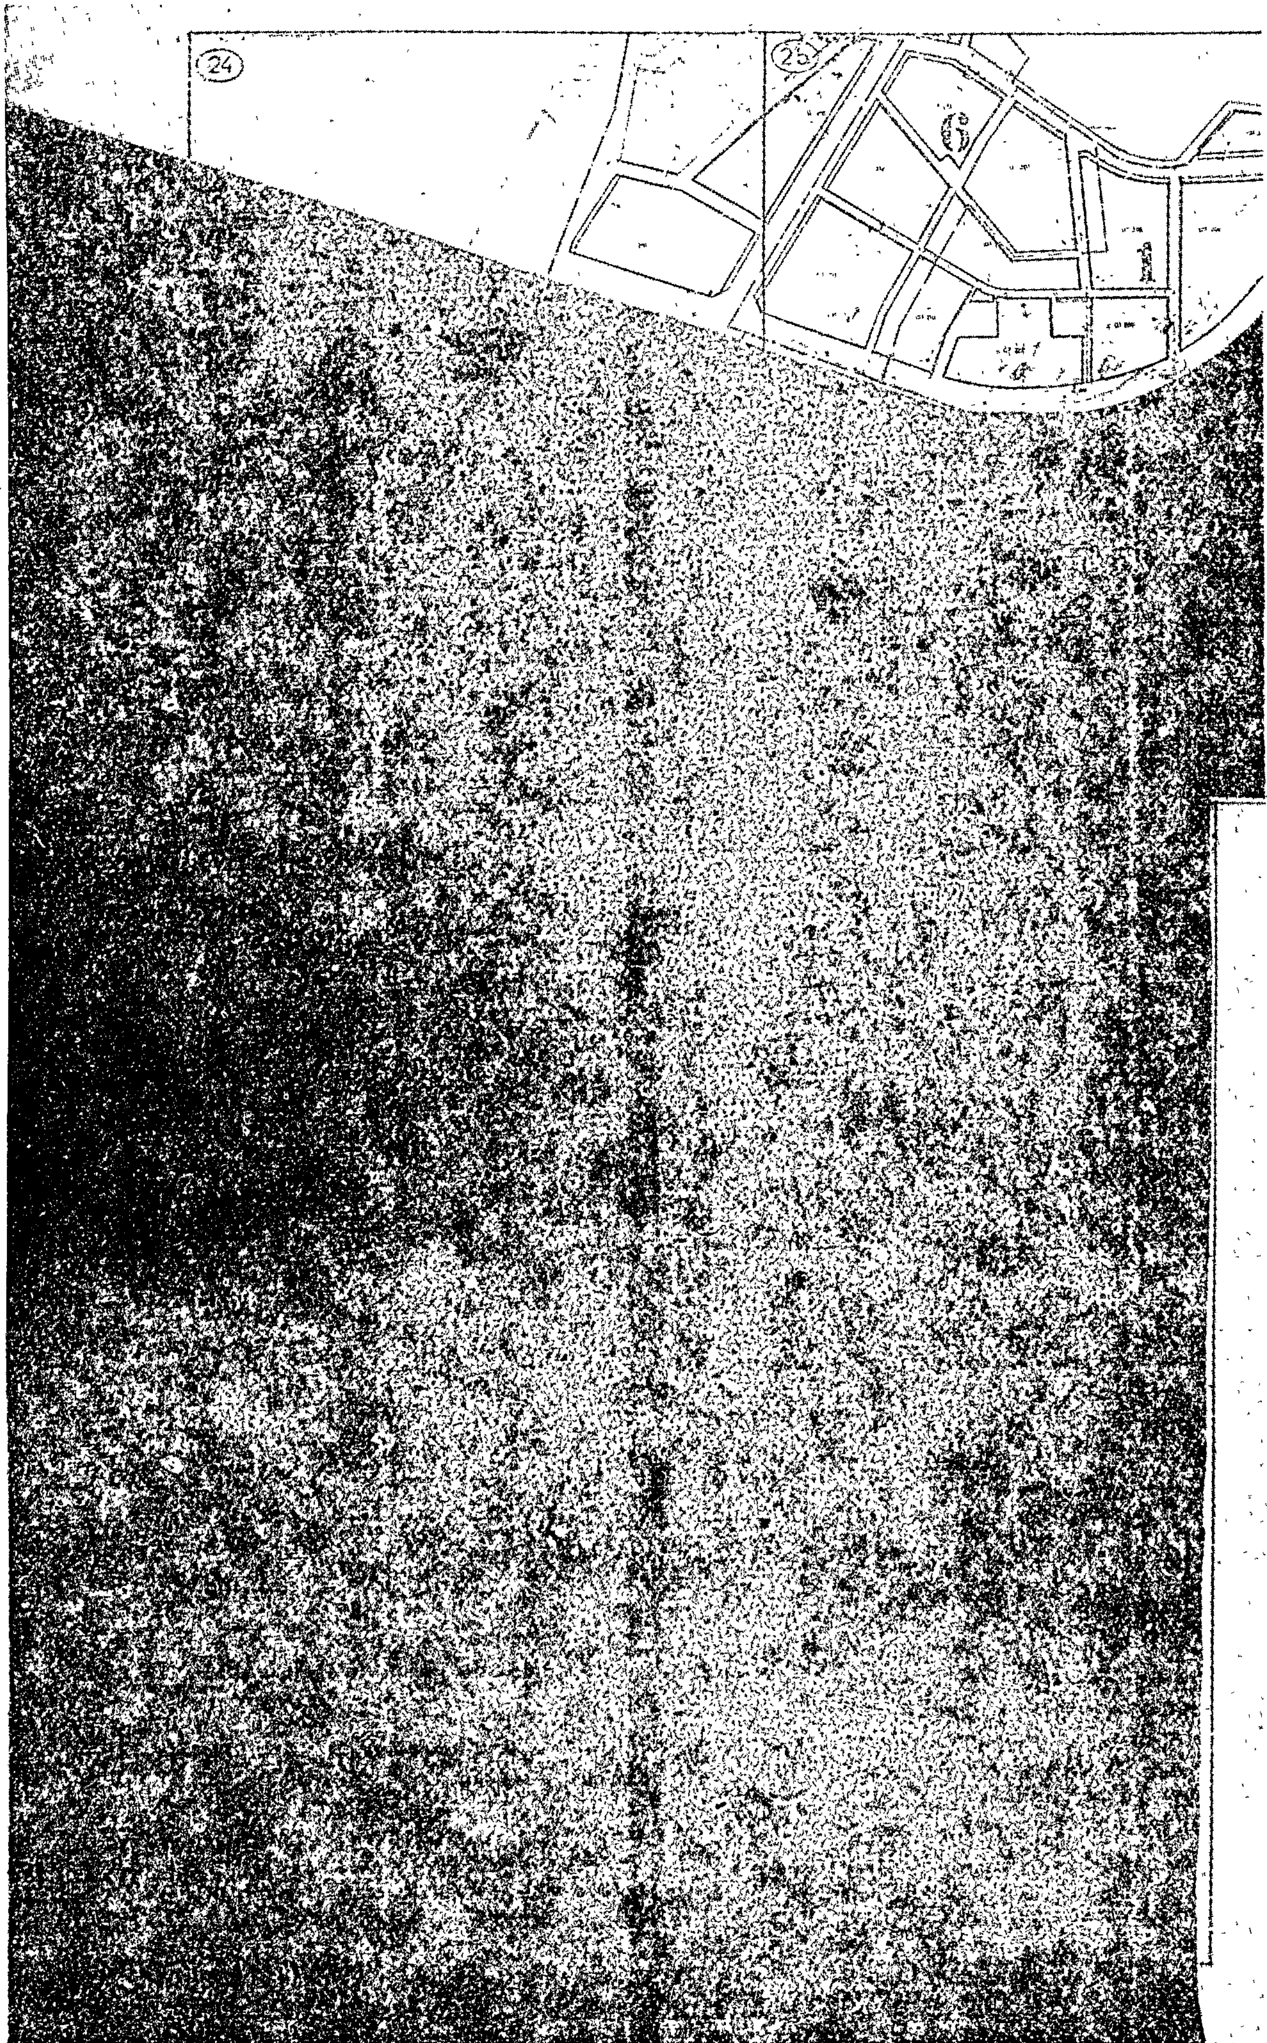

24
25

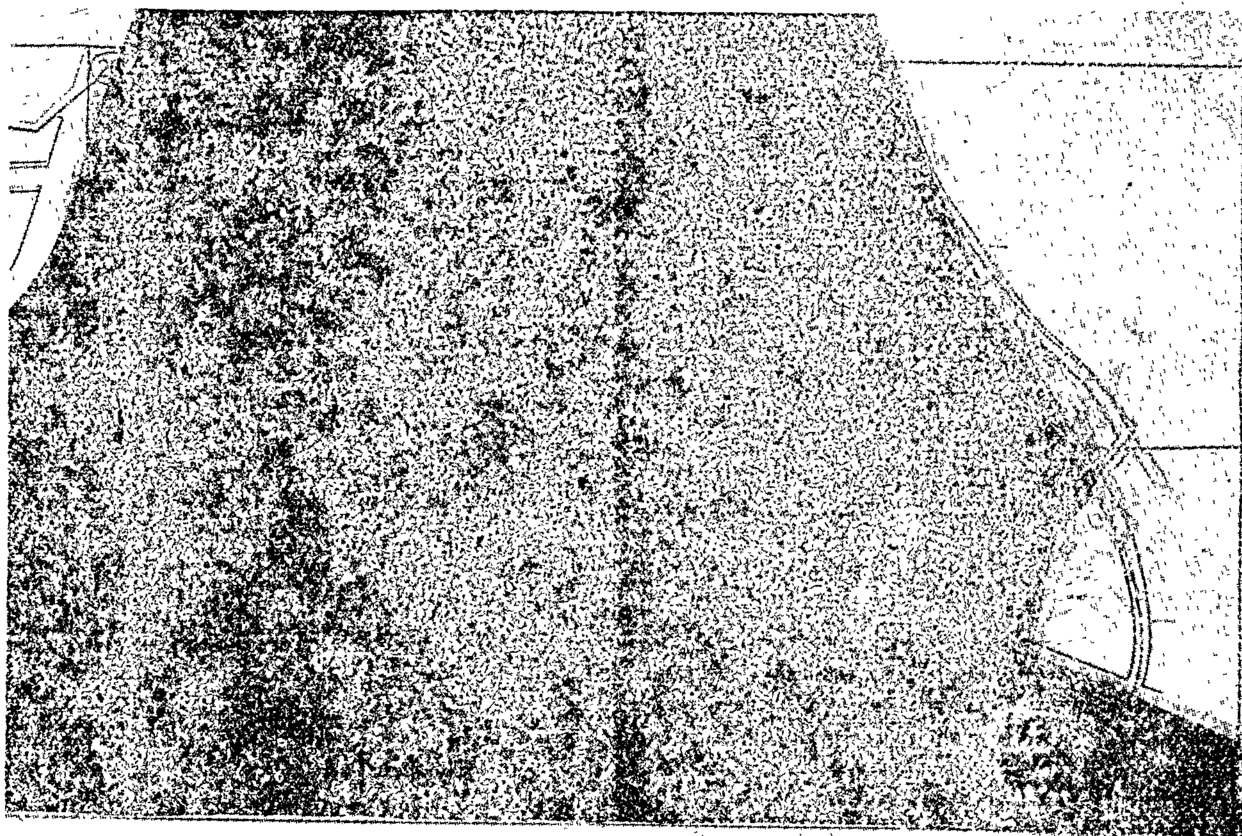

ΑΡ ΦΥΛΛΟΥ 3
ΕΠΕΚΤΑΣΙΣ ΣΧΕΔΙΟΥ
ΠΟΛΕΩΣ ΗΓΟΥΜΕΝΙΤΣΗΣ
ΚΑΙ ΝΕΑΣ ΣΕΛΕΥΚΕΙΑΣ
ΚΛΙΜΑΞ 1:2000

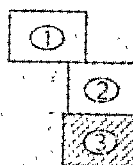

ΠΙΝΑΞ ΟΡΩΝ ΔΟΜΗΣΕΩΣ

ΤΟΜΕΥΣ	ΕΛΑΧΙΣΤΗ ΠΡΟΣΟΨΙΣ ΚΑΝΩΝ	ΕΛΑΧΙΣΤΗ ΠΡΟΣΟΨΙΣ ΠΑΡΕΚΚΛ.	ΕΛΑΧΙΣΤΟΝ ΒΑΘΟΣ ΚΑΝΩΝ	ΕΛΑΧΙΣΤΟΝ ΒΑΘΟΣ ΠΑΡΕΚΚΛ.	ΕΛΑΧΙΣΤΟΝ ΕΜΒΑΔΟΝ ΚΑΝΩΝ	ΕΛΑΧΙΣΤΟΝ ΕΜΒΑΔΟΝ ΠΑΡΕΚΚΛ.	ΣΥΣΤΗΜΑ ΔΟΜΗΣΕΩΣ	ΚΑΛΥΨΙΣ	ΟΡΟΦΟΙ
1	2000	1500	3000	2500	500	400	ΠΑΝΕΛΕΥΘΕΡΟΝ	40%	3
2	1000	1100	1500	1000	300	200	ΣΥΝΕΧΕΣ	70%	3
3	1500	1000	2500	2000	400	400	ΠΑΝΕΛΕΥΘΕΡΟΝ	40%	2
4	1500	1370	2000	1500	400	300	ΠΤΕΡΥΓΕΣ	50%	2
5	2500	1500	3000	2500	1500	400	ΠΑΝΕΛΕΥΘΕΡΟΝ	30%	2
6	1000	1000	1000	1000	300	200	ΣΥΝΕΧΕΣ	60%	3

Εἰς τὸν τομέα 5 ἐπιτρέπεται μόνον ἡ ἀνέγερσις Τουριστικῶν Ἐγκαταστάσεων

	Ἠλέγχθη	Ἐθεωρήθη	Ἐγκρίνεται
Ο Συντάξας	Ο Προϊστάμενος ΠΣΣ	Ο Δ/ντὴς ΤΥΔΚ	Ο Νομάρχης

Ἐγκρίνεται διὰ τῆς ὑπ' ἀριθμ. 406/... Ἀποφάσεως Νομάρχου Θεσπρωτίας

'Αριθ. Π 12537 (6)

Περὶ τροποποιήσεως τοῦ ρυμοτομικοῦ σχεδίου πόλεως 'Ελασσόνος Ν. Λαρίσης.

Ο ΝΟΜΑΡΧΗΣ ΛΑΡΙΣΗΣ

"Εχοντας ὑπόψη:

1. Τὶς διατάξεις τοῦ Ν. 3200/1955 «περὶ διοικητικῆς ἀποκεντρώσεως» σὲ συνδυασμὸ μὲ ἐκεῖνες τοῦ Ν. Δ. 532/1970 «περὶ συμπληρώσεως τῶν περὶ σχεδίων πόλεων διατάξεως περὶ διοικητικῆς ἀποκεντρώσεως.

2. Τὶς διατάξεις τοῦ ἀριθ. 712/1970 Β. Δ. «περὶ καθορισμοῦ τῶν τηρουμένων ὑπὲρ τοῦ 'Υπουργοῦ καὶ τῶν Περιφ. ἀρχῶν διανομαρχιηκοῦ ἐπιπέδου ἁρμοδιοτήτων κλπ.» τοῦ ΥΔΕ, ὅπως τροποποιήθηκαν καὶ συμπληρώθηκαν μὲ τὰ ἀριθ. 677/1971 καὶ 198/1972 Β. Δ.

3. Τὶς διατάξεις τοῦ Ν. Δ. ἀπὸ 17.7.1923 «περὶ σχεδίων πόλεων κλπ.», ὅπως αὐτὲς τροποποιημένες ἰσχύουν σήμερα καὶ εἰδικότερα τὶς διατάξεις τοῦ ἄρθρου 42 καὶ τῶν ἑνοποιημένων ἄρθρων 43, 44, 45 αὐτοῦ.

4. Τὶς διατάξεις τοῦ Ν. Δ. 690/1948 «περὶ συμπληρώσεως τῶν περὶ σχεδίων πόλεων διατάξεων» καὶ τὶς σχετικὲς τοῦ Α. Ν. 410/1968.

5. Τὸ ἀπὸ 16.4.1951 Δ/τος (ΦΕΚ 115/20.4.1951) «περὶ ἐγκρίσεως τοῦ ρυμοτομικοῦ σχεδίου 'Ελασσόνος».

6. Τὴν ἀριθ. 77/1979 ἀπόφαση τοῦ Δ. Σ. 'Ελασσόνος μὲ τὴν ὁποία προτείνεται ἡ τροποποίηση τοῦ ρυμοτομικοῦ σχεδίου τῆς πόλεως διὰ τῆς καταργήσεως τμήματος τῆς διευρύνσεως ποὺ προβλέπεται ἀπὸ τὸ ἐγκεκριμένο ρυμοτομικὸ σχέδιο καὶ ποὺ βρίσκεται στὴν περιοχὴ ('Αγορά).

7. Τὴν ἀριθ. 31/πρακτ. 2/9.2.1980 γνωμοδότηση τοῦ Νομαρχιακοῦ Συμβουλίου ΔΕ, ἀποφασίζουμε:

'Εγκρίνουμε τὴν τροποποίηση τοῦ ρυμοτομικοῦ σχεδίου 'Ελασσόνος, ποὺ ἀφορᾶ στὴν κατάργηση τμήματος τῆς διευρύνσεως τῆς προβλεπομένης ἀπὸ τὸ ρυμοτομικὸ σχέδιο ποὺ ἰσχύει στὴν περιοχή, σὰν ἐπιβαλλόμενη ἀπὸ λόγους κοινῆς ἀνάγκης.


Εἰδικότερα ἐγκρίνουμε τὴν ἀνωτέρω τροποποίηση ὅπως αὐτὴ φαίνεται στὸ τοπογραφικὸ διάγραμμα ποὺ συνοδεύει τὴν παροῦσα καὶ εἶναι θεωρημένο ἀπὸ τὸ Δ/ντῆ Τεχνικῶν 'Υπηρεσιῶν τῆς Νομαρχίας Λαρίσης.

'Η παροῦσα ἀπόφαση μὲ τὸ τοπογραφικὸ διάγραμμα ποὺ τὴ συνοδεύει νὰ δημοσιευθεῖ στὴν 'Εφημερίδα τῆς Κυβερνήσεως.

Λάρισα, 21 Φεβρουαρίου 1980

'Ο Νομάρχης
Γ. ΛΑΜΠΡΙΝΑΚΟΣ

ΤΟΠΟΓΡΑΦΙΚΟΝ ΔΙΑΓΡΑΜΜΑ
ΤΗΣ ΠΕΡΙΟΧΗΣ "ΑΓΟΡΑ"
ΕΙΣ ΕΛΑΣΣΟΝΑ ΛΑΡΙΣΗΣ
ΚΛ. 1:500

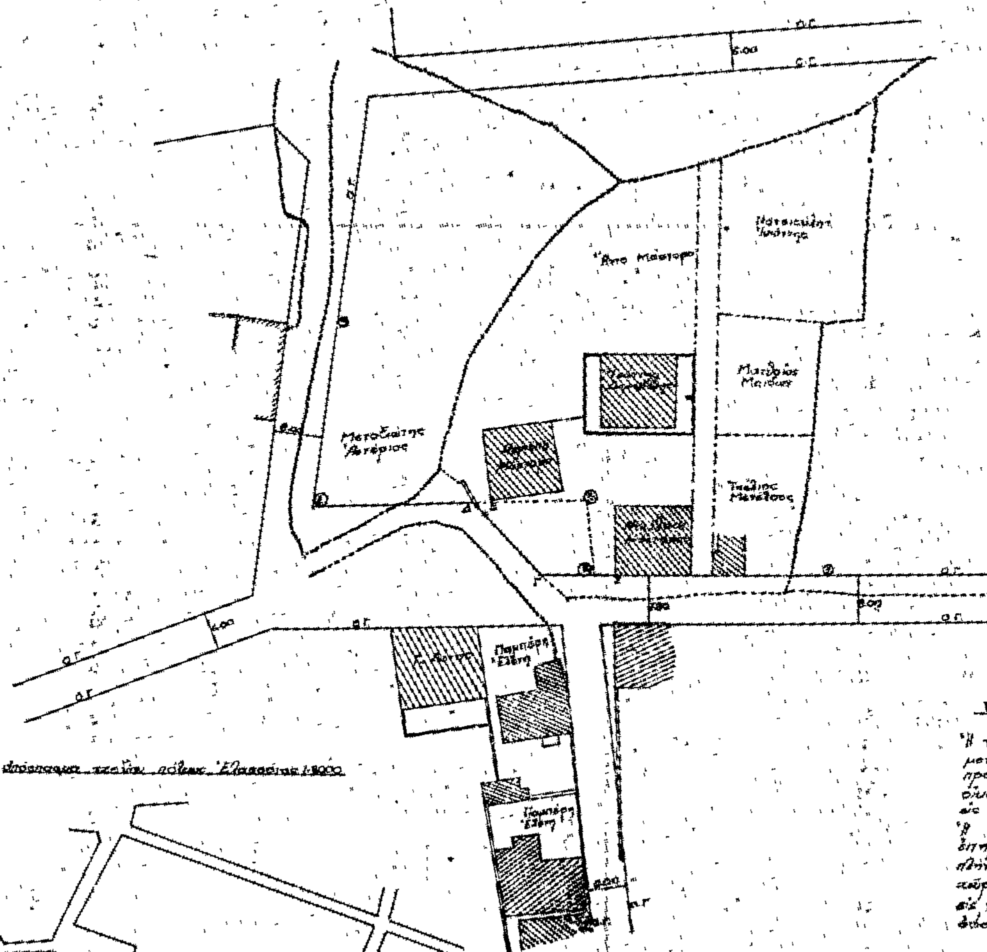

ΥΠΟΜΝΗΜΑ

Ἡ τροποποίησις ἀφορᾷ τὴν μετατόπισιν τῆς ἐν τοῦ σχεδίου προβλεπομένης ἐγκεκριμένης οἰκοδομικῆς γραμμῆς 2-3-4 εἰς τὴν θέσιν 2-Γ-Δ-4. Ἡ ἐν λόγῳ τροποποίησις δὲν ἐπηρεάζει οὐδεμίαν ἰδιοκτησίαν πλήν, τοῦ ὅτι ὁ δημιουργούμενος χῶρος Δ-Γ-2-3-Ε-Δ προσαρτᾶται εἰς τοὺς κ.κ. ΜΑΣΤΟΡΑ, οἵτινες ὠφελοῦνται.

Ὁ Μηχανικός

ΓΕΩΡΓΙΟΣ ΦΙΛ. ΣΤΕΡΓΙΟΥΛΑΣ
ΠΟΛΙΤΙΚΟΣ ΜΗΧΑΝΙΚΟΣ
ΔΙΠΛΩΜΑΤΟΥΧΟΣ Π.Σ. ΑΠΘ
ΛΑΡΙΣΑ 227305
ΕΛΑΣΣΩΝ 22870
ΑΡΙΘ. ΜΗΤΡΩΟΥ



Η ΓΕΝΙΚΗ ΔΙΕΥΘΥΝΣΗ ΤΟΥ ΕΘΝΙΚΟΥ ΤΥΠΟΓΡΑΦΕΙΟΥ

ΓΝΩΣΤΟΠΟΙΕΙ ΟΤΙ:

Ἡ ἐτήσια συνδρομὴ τῆς Ἐφημερίδας τῆς Κυβερνήσεως, ἡ τιμὴ τῶν φύλλων της ποὺ πουλιοῦνται τμηματικὰ καὶ τὰ τέλη δημοσιεύσεων στὴν Ἐφημερίδα τῆς Κυβερνήσεως, καθορίσθηκαν ἀπὸ 1 Ἰανουαρίου 1980 ὡς ἀκολούθως:

Α' ΕΤΗΣΙΕΣ ΣΥΝΔΡΟΜΕΣ

1.	Γιὰ τὸ Τεῦχος Α'	Δραχ.	1.000
2.	» » » Β'	»	1.500
3.	» » » Γ'	»	700
4.	» » » Δ'	»	1.500
5.	» » » Νομικῶν ΠροσώπωνΔ.Δ. κ.λπ.	»	700
6.	» » » Ἀν. Εἰδ. Δικαστηρίου	»	100
7.	» » » Παράρτημα	»	400
8.	» » » Ἀνωνύμων Ἑταιρειῶν κ.λπ.	»	4.000
9.	» » Δελτίο Ἐμπορικῆς καὶ Βιομηχανικῆς Ἰδιοκτησίας	»	400
10.	Γιὰ ὅλα τὰ τεύχη καὶ τὸ Δ.Ε.Β.Ι.	»	9.000

Οἱ Δῆμοι καὶ οἱ Κοινότητες τοῦ Κράτους καταβάλλουν τὸ 1/2 τῶν ἀνωτέρω συνδρομῶν.

Ὑπὲρ τοῦ Ταμείου Ἀλληλοβοηθείας Προσωπικοῦ τοῦ Ἐθνικοῦ Τυπογραφείου (ΤΑΠΕΤ) ἀναλογοῦν τὰ ἑξῆς ποσά:

1.	Γιὰ τὸ Τεῦχος Α'	Δραχ.	50
2.	» » » Β'	»	75
3.	» » » Γ'	»	35
4.	» » » Δ'	»	75
5.	» » » Νομικῶν Προσώπων Δ.Δ. κ.λπ.	»	35
6.	» » » Ἀν. Εἰδ. Δικαστηρίου	»	5
7.	» » » Παράρτημα	»	20
8.	» » » Ἀνωνύμων Ἑταιρειῶν κ.λπ.	»	200
9.	» » Δελτίο Ἐμπ. καὶ Βιομ. Ἰδιοκτησίας	»	20
10.	Γιὰ ὅλα τὰ τεύχη	»	450

Β'. ΤΙΜΗ ΦΥΛΛΩΝ

Ἡ τιμὴ πωλήσεως κάθε φύλλου, μέχρις 8 σελ., εἶναι 5 δρχ., ἀπὸ 9 ὡς 24 σελ. 10 δρχ., ἀπὸ 25 ὡς 48 σελ. 15 δρχ., ἀπὸ 49 ὡς 80 σελ. 30 δρχ., ἀπὸ 81 σελ. καὶ ἄνω ἡ τιμὴ πωλήσεως κάθε φύλλου προσαυξάνεται κατὰ 30 δρχ. ἀνὰ 80 σελίδες.

Γ'. ΤΕΛΗ ΔΗΜΟΣΙΕΥΣΕΩΝ

Ι. Στὸ τεῦχος Ἀνωνύμων Ἑταιρειῶν καὶ Ἑταιρειῶν Περιωρισμένης Εὐθύνης:

Α' Ἀνωνύμων Ἑταιρειῶν:

1. Τῶν καταστατικῶν .... Δρχ. 14.000
2. Τῶν ἀποφάσεων «περὶ συγχωνεύσεως ἀνωνύμων ἑταιρειῶν» .... » 14.000
3. Τῶν κωδικοποιήσεων τῶν καταστατικῶν (ΦΕΚ 309/67, τ. Β') .... » 7.000
4. Τῶν τροποποιήσεων τῶν καταστατικῶν .... » 3.000
5. Τῶν ἰσολογισμῶν κάθε χρήσεως .... » 6.000
6. Τῶν ὑπουργικῶν ἀποφάσεων «περὶ παροχῆς ἀδείας ἐπεκτάσεως τῶν ἐργασιῶν Ἀσφαλιστικῶν Ἑταιρειῶν», τῶν ἐκθέσεων ἐκτιμήσεως περιουσιακῶν στοιχείων καὶ τῶν ἀποφάσεων τοῦ Δ.Σ. τοῦ ΕΛΤΑ, μὲ τὶς ὁποῖες ἐγκρίνονται καὶ δημοσιεύονται οἱ κανονισμοὶ αὐτοῦ .... » 5.000
7. Τῶν ἀποφάσεων «περὶ ἐγκαταστάσεως ὑποκαταστήματος, διορισμοῦ γενικοῦ πράκτορος καὶ παροχῆς πληρεξουσιότητος πρὸς ἀντιπροσώπευσιν ἐν Ἑλλάδι ἀλλοδαπῶν Ἑταιρειῶν» καὶ τῶν ἀποφάσεων «περὶ μεταβιβάσεως τοῦ χαρτοφυλακίου Ἀσφαλιστικῶν Ἑταιρειῶν κατὰ τὸ ἄρθρο 59 παρ. 1 τοῦ Ν.Δ. 400/70» .... » 3.000
8. Τῶν ἀνακοινώσεων γιὰ κάθε μεταβολὴ ποὺ γίνεται μὲ ἀπόφαση Γ.Σ. ἢ Δ.Σ., τῶν προσκλήσεων σὲ γενικὲς συνελεύσεις, τῶν κατὰ τὸ ἄρθρο 32 τοῦ Ν. 3221/24 γνωστοποιήσεων, τῶν ἀνακοινώσεων, ποὺ προβλέπονται ἀπὸ τὸ ἄρθρο 59 παρ. 3 τοῦ Ν.Δ. 400/1970 «περὶ Ἀλλοδαπῶν Ἀσφαλιστικῶν Ἑταιρειῶν», τῶν ἀποφάσεων τοῦ Διοικητικοῦ Συμβουλίου τοῦ ΕΛΤΑ, ποὺ ἀναφέρονται σὲ προσωρινὲς διατάξεις καὶ τῶν ἀποφάσεων τοῦ Ὑπ. Συγκοινωνιῶν διὰ τοὺς ΗΛΠΑΠ - ΗΣΑΠ - ΟΣΕ .... » 1.500
9. Τῶν συνοπτικῶν μηνιαίων καταστάσεων τῶν Τραπεζικῶν Ἑταιρειῶν .... » 1.500
10. Τῶν ἀποφάσεων τῆς ἐπιτροπῆς τοῦ Χρηματιστηρίου «περὶ εἰσαγωγῆς χρεωγράφων εἰς τὸ χρηματιστήριον πρὸς διαπραγμάτευσιν, συμφώνως πρὸς τὰς διατάξεις τοῦ ἄρθρου 2 παρ. 3 Α.Ν. 148/1967» Δρχ. 1.500
11. Τῶν ἀποφάσεων τῆς ἐπιτροπῆς κεφαλαιαγορᾶς «περὶ διαγραφῆς χρεωγράφων ἐκ τοῦ χρηματιστηρίου, συμφώνως πρὸς τὰς διατάξεις τοῦ ἄρθρου 2 παρ. 4 Α.Ν. 148/67» .... » 1.500
12. Τῶν ἀποφάσεων «περὶ ἐγκρίσεως τιμολογίων τῶν Ἀσφαλιστικῶν Ἑταιρειῶν» .... » 1.000

Β' Ἑταιρειῶν Περιωρισμένης Εὐθύνης:

1. Τῶν καταστατικῶν .... Δρχ. 1.500
2. Τῶν κωδικοποιήσεων τῶν καταστατικῶν .... » 1.500
3. Τῶν ἰσολογισμῶν κάθε χρήσεως .... » 1.500
4. Τῶν ἐκθέσεων ἐκτιμήσεως περιουσιακῶν στοιχείων .... » 1.500
5. Τῶν τροποποιήσεων τῶν καταστατικῶν (γιὰ κάθε συμβολαιογραφικὴ πράξη) .... » 500
6. Τῶν ἀνακοινώσεων μὲ συμβολαιογραφικὴ πράξη » 500
7. Τῶν ἀνακοινώσεων μὲ ἀπόφαση τῆς Γ.Σ. ... » 400
8. Τῶν προσκλήσεων σὲ γενικὲς συνελεύσεις .... » 400

Γ' Ἀλληλασφαλιστικῶν Συνεταιρισμῶν - Ἀλληλασφαλιστικῶν Ταμείων καὶ Φιλανθρωπικῶν Σωματείων:

1. Τῶν ὑπουργικῶν ἀποφάσεων «περὶ χορηγήσεως ἀδείας λειτουργίας Ἀλληλασφαλιστικῶν Συνεταιρισμῶν - Ἀλληλασφαλιστικῶν Ταμείων» .... » 1.500
2. Τῶν ἰσολογισμῶν τῶν ἀνωτέρω Συνεταιρισμῶν, Ταμείων καὶ Σωματείων .... » 1.500

Δ' Τῶν δικαστικῶν πράξεων: .... Δρχ. 600

ΙΙ. Στὸ Τέταρτο τεῦχος:

Τῶν δικαστικῶν πράξεων γιὰ παρακατάθεση ἀποζημιώσεως .... » 600

Δ'. ΚΑΤΑΒΟΛΗ ΣΥΝΔΡΟΜΩΝ - ΤΕΛΩΝ ΔΗΜΟΣΙΕΥΣΕΩΝ ΚΑΙ ΠΟΣΟΣΤΩΝ Τ.Α.Π.Ε.Τ.

1. Οἱ συνδρομὲς τοῦ ἐσωτερικοῦ καὶ τὰ τέλη δημοσιεύσεων προκαταβάλλονται στὰ Δημόσια Ταμεῖα ἔναντι ἀποδεικτικοῦ εἰσπράξεως, τὸ ὁποῖο φροντίζει ὁ ἐνδιαφερόμενος νὰ τὸ στείλει στὴ Γενικὴ Δ/νση τοῦ Ἐθνικοῦ Τυπογραφείου.

2. Οἱ συνδρομὲς τοῦ ἐξωτερικοῦ εἶναι δυνατὸ νὰ στέλνονται καὶ σὲ ἀνάλογο συνάλλαγμα μὲ ἐπιταγὴ ἐπ' ὀνόματι τοῦ Διευθυντῆ τῶν Διοικητικῶν καὶ Οἰκονομικῶν Ὑποθέσεων τοῦ Ἐθνικοῦ Τυπογραφείου.

3. Τὸ ὑπὲρ τοῦ ΤΑΠΕΤ ποσοστὸ ἐπὶ τῶν ἀνωτέρω συνδρομῶν καὶ τελῶν δημοσιεύσεων καταβάλλεται ὡς ἑξῆς:

α) στὴν Ἀθήνα: στὸ Ταμεῖο τοῦ ΤΑΠΕΤ (Κατάστημα Ἐθνικοῦ Τυπογραφείου),

β) στὶς ὑπόλοιπες πόλεις τοῦ Κράτους: στὰ Δημόσια Ταμεῖα καὶ ἀποδίδεται στὸ ΤΑΠΕΤ σύμφωνα μὲ τὶς 192378/3639/1947(RONEO 185) καὶ 178048/5321/31.7.65 (RONEO 139) ἐγκύκλιες διαταγὲς τοῦ Γ.Λ.Κ.,

γ) στὶς περιπτώσεις συνδρομῶν ἐξωτερικοῦ: ὅταν ἡ ἀποστολή τους γίνεται μὲ ἐπιταγὲς μαζὶ μ' αὐτὲς στέλνεται καὶ τὸ ὑπὲρ τοῦ ΤΑΠΕΤ ποσοστό.

Ὁ Γενικὸς Διευθυντὴς
ΑΘΑΝ. ΠΑΝ. ΣΠΗΛΙΟΠΟΥΛΟΣ

ΑΠΟ ΤΟ ΕΘΝΙΚΟ ΤΥΠΟΓΡΑΦΕΙΟ